


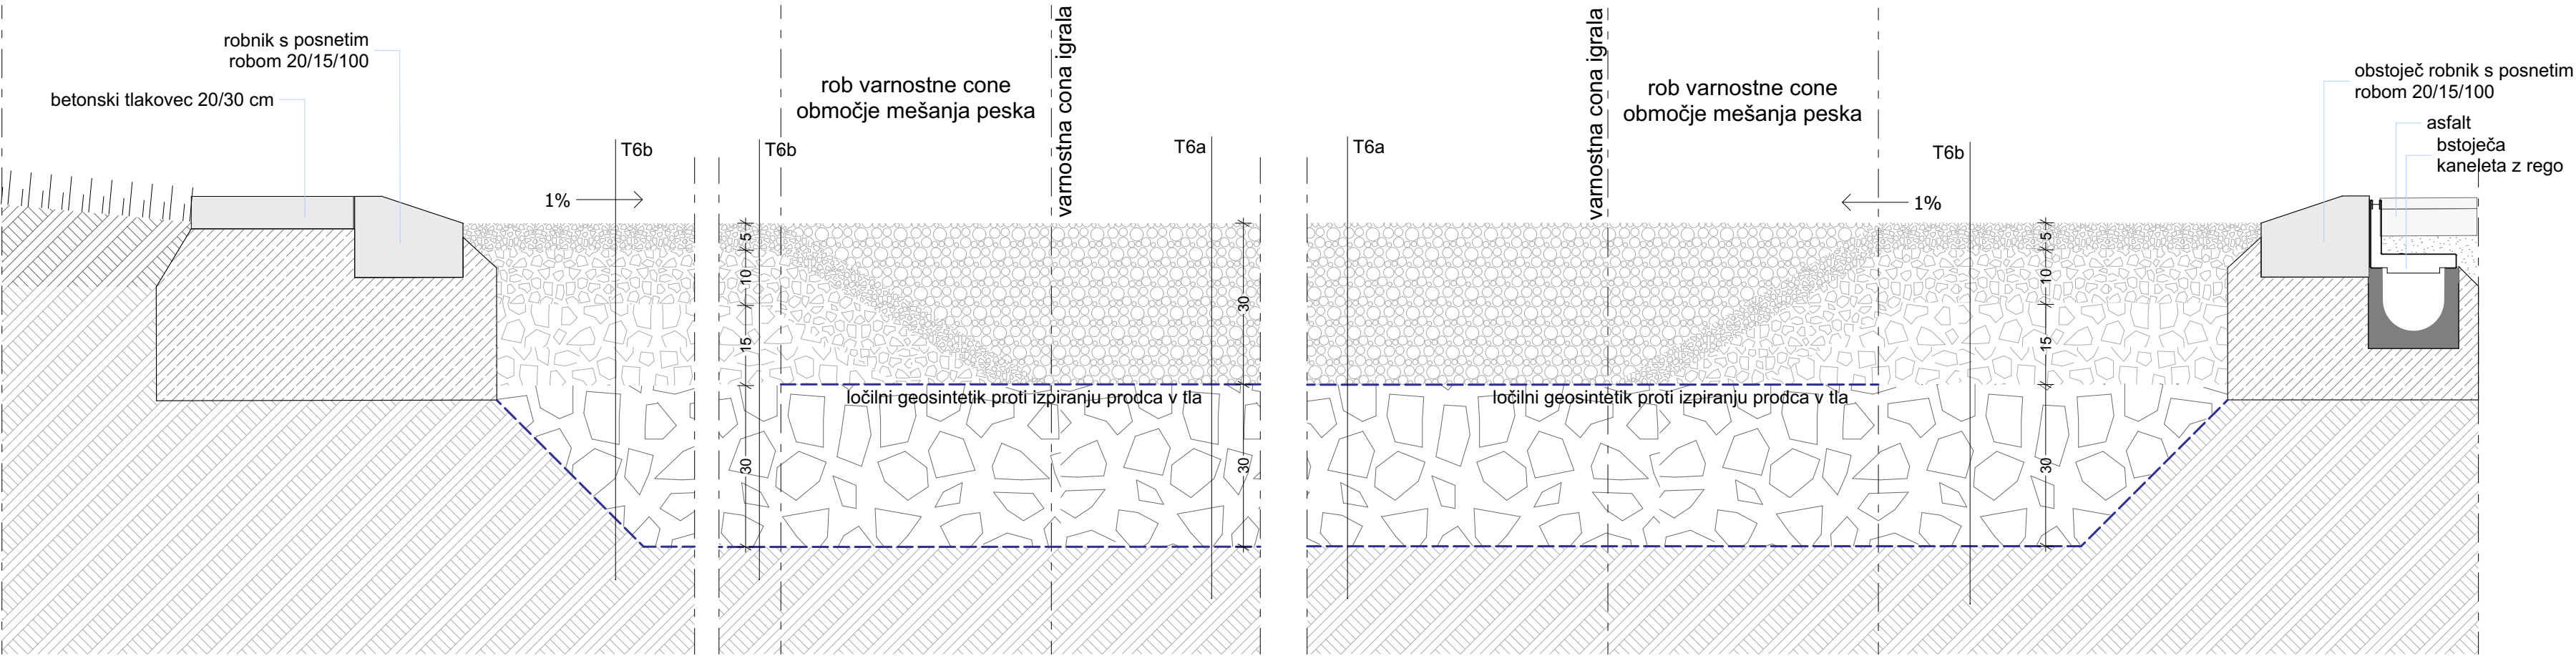

* Ker v fazi projektiranja kakovost raščenih tal ni bila znana, je pod celotno peščeno površino predvidena vgradnja tamponskega nasutja TD 0-63mm v debelini 30 cm in vgradnja ločilnega geosintetika med novim nasutjem in raščenimi tlemi. Vgradnja tamponskega nasutja TD 0-63mm in ločilnega sloja se lahko v primeru ustrezne kvalitete tal in ugodnih razmer za vgradnjo, opusti. Vse spremembe se lahko izvedejo le na podlagi navodil geomehanika po izvedenih terenskih preiskavah.

OPOZORILO:
OPOMBA: VSE MERE PREVERITI NA OBJEKTU! KOTA ± 0,00 =303,50 m.n.v.

 ARHITEKTURNI BIRO ŠTRUKELJ	oznaka lista	sprememba	datum
	vsebina		številka lista
	vrsta projektne dokumentacije		merilo
	objekt		številka projekta
	naročnik investitor		številka načrta
Arhitekturni biro Štrukelj Aljaževa ulica 15a 1000 Ljubljana, tel. 01/50 53 626 www.abstrukelj.si e-mail: biro@abstrukelj.si	vodja projekta identifikacijska št.		datum
	pooblaščen arhitektka identifikacijska št.		sodelavec
	detajl stiki površin		1.7.2
	PZR - načrt ureditve zunanjih površin		1:10
	Osnovna šola Franceta Bevka Prenova šolskega otroškega igrišča		47119
	OŠ Franceta Bevka, Ul., Pohorskega bataljona 1, Lj. Mestna občina Ljubljana, Mestni trg 1, Ljubljana		471_1
	Andreja Štrukelj Sinčič, udia ZAPS 1429		maj 2019
	Andreja Štrukelj Sinčič, udia ZAPS 1429		
	Meta Petrič, udika		