


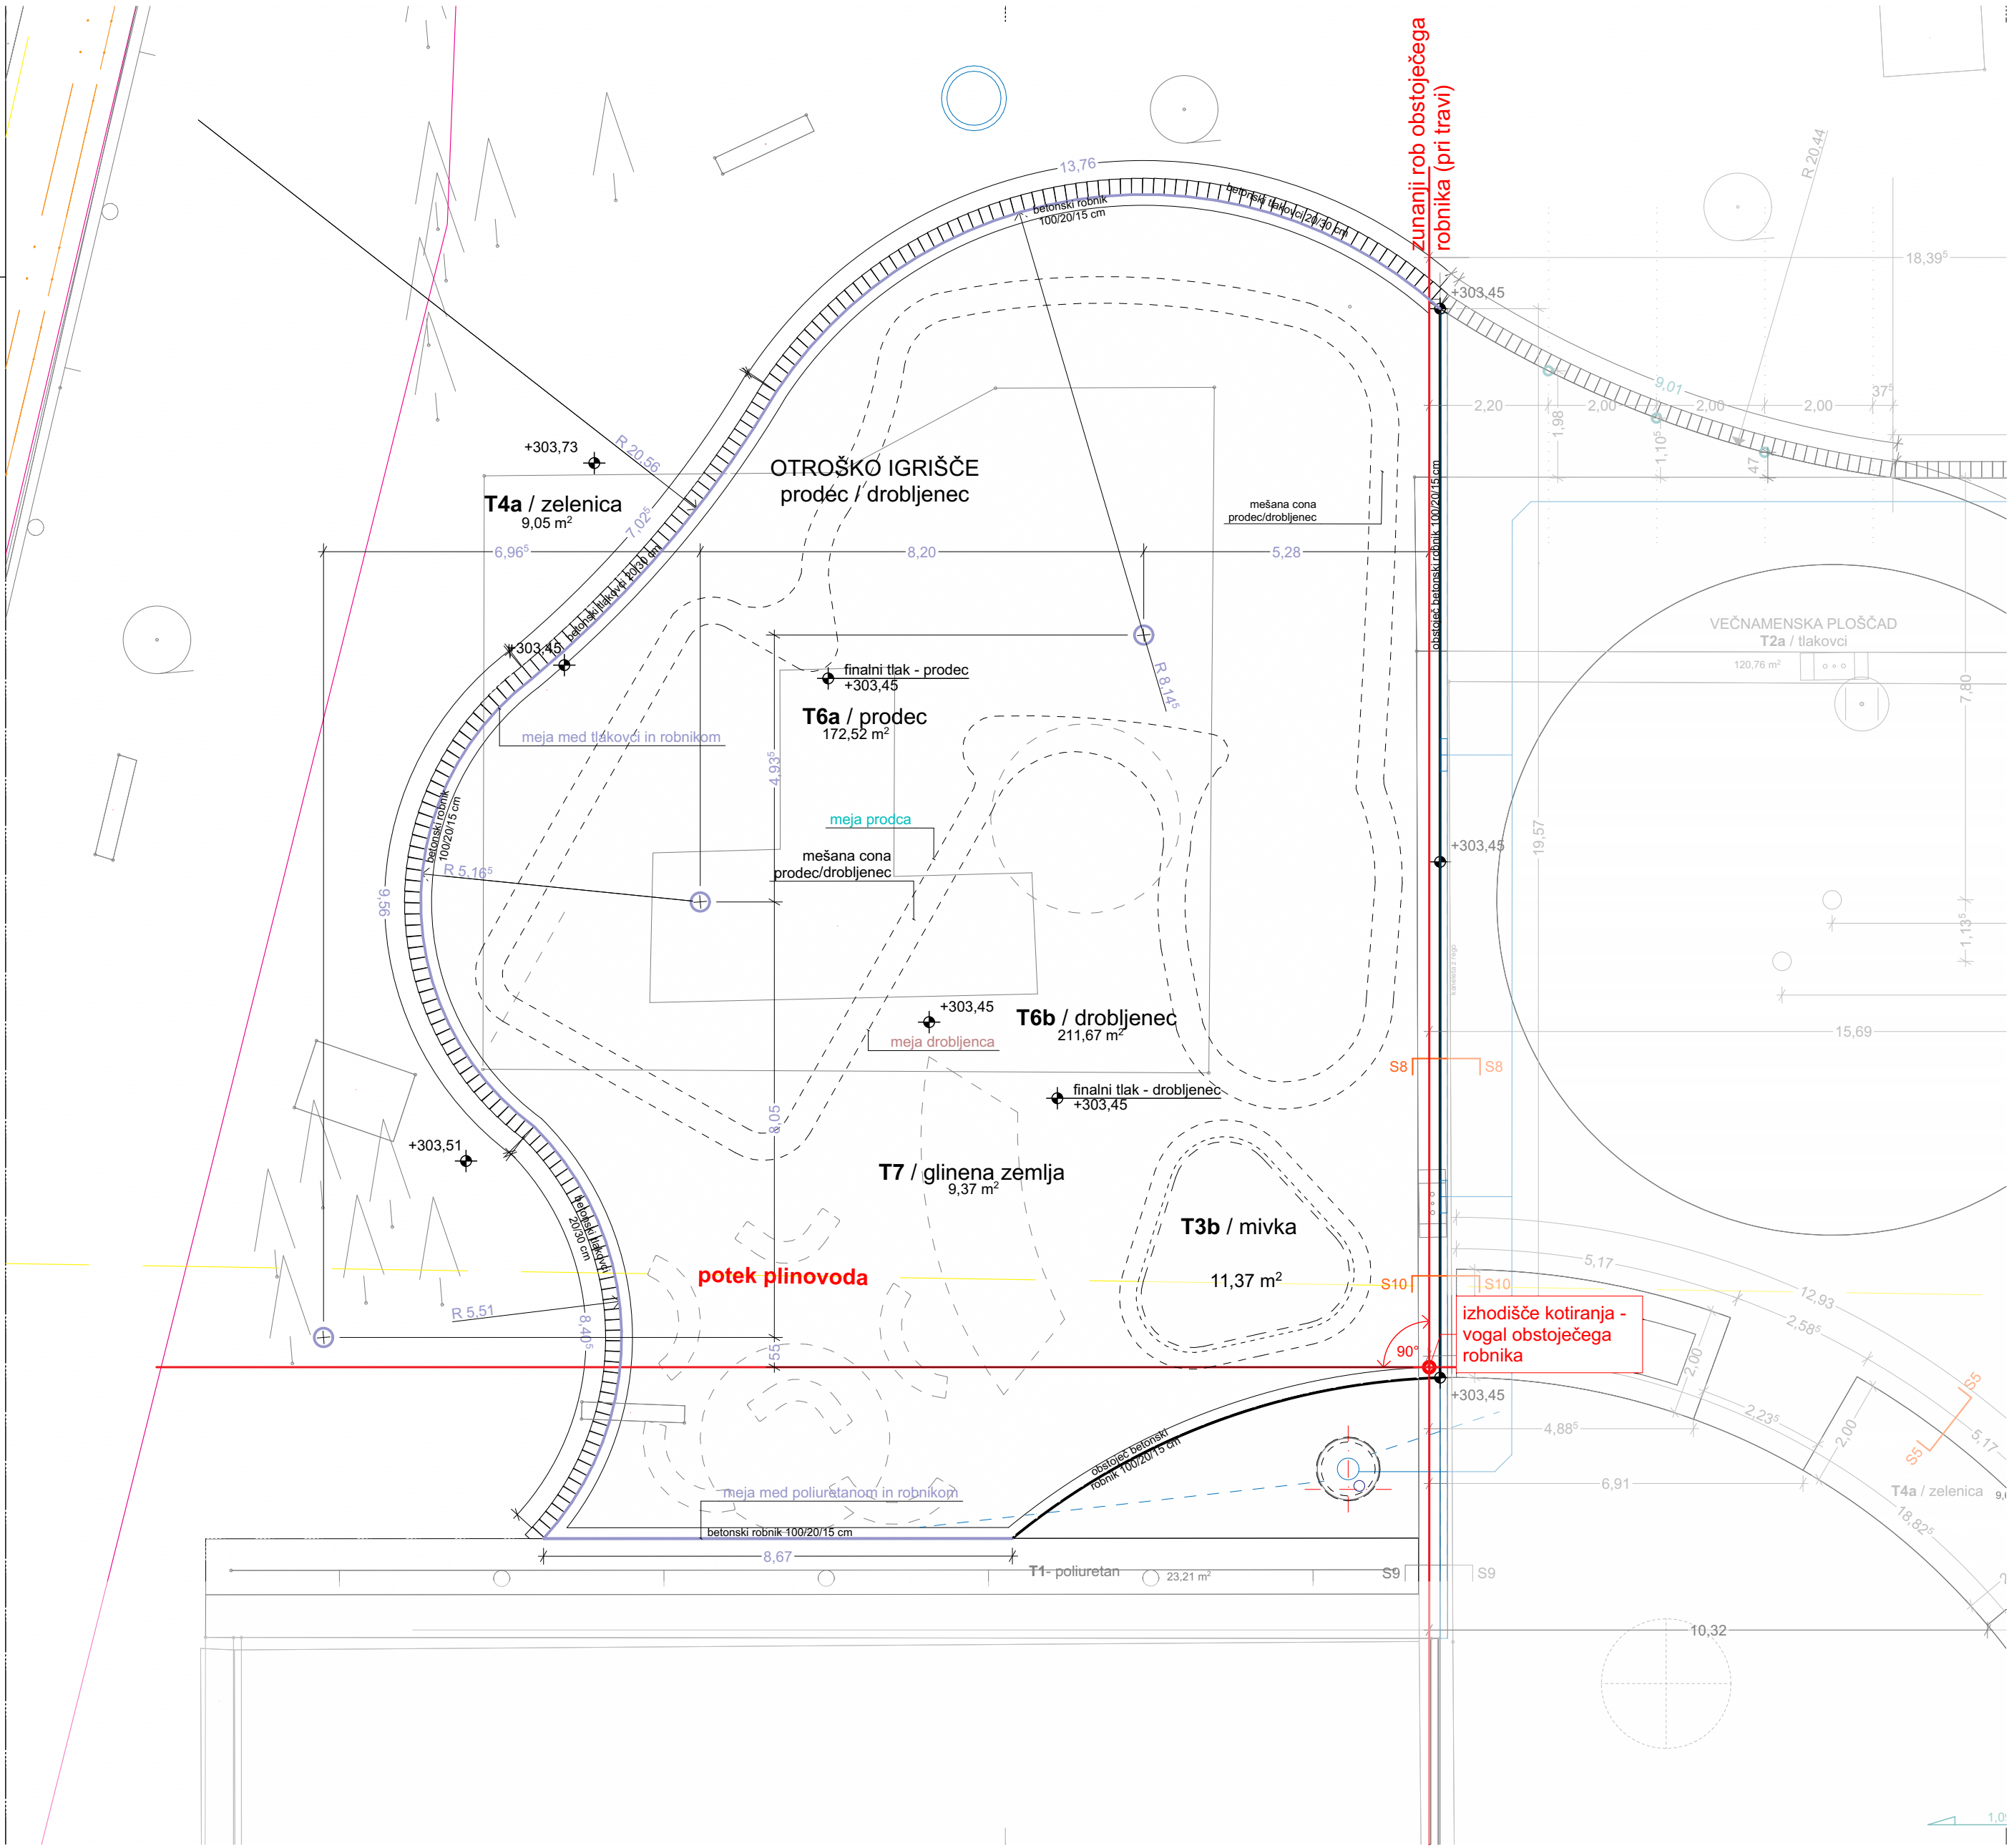

LEGENDA TLAKOVANIH POVRŠIN

- T3b - MIVKA**
30 cm mivka 0-20 mm, max 5% agregata do 0,2 mm (*)
ločilni geosintetik (200g/m2)
8 cm tamponski sloj TD 10-25 mm
20 cm tamponski sloj TD 25-45 mm
ločilni geosintetik (200g/m2)
planum, utrjen in uvaljan v naklonu proti drenažni cevi v osi doskočišča
- T4a - ZELENIKA**
travna mešanica za vzdržljive trate
20 cm mešanica kvalitetne njivske ali vrtnje zemlje, mivke in šote
- T6a - PRODEC**
30/40 cm prodec 2-8 mm
30 cm tamponski sloj TD 0-63 mm
ločilni geotekstil (200g/m2)
- T6b - DROBLJENEC**
30/40 cm prodec 2-8 mm
10 cm tamponski sloj TD 0-32 mm
20 cm tamponski sloj TD 0-63 mm
ločilni geotekstil (200g/m2)
- T7 - GLINENA ZEMLJA**
3 cm drobljenec 0-4 mm
ločilni geotekstil (200g/m2)
57 cm mešanica kvalitetne glinenevrtnje zemlje, mivke in šote
ločilni geotekstil (200g/m2)

* Prana mivka, izdelana z drobljenjem apnencev in dolomitov, z velikostjo delcev nad 100µm, oziroma vsaj nad 50µm, podlaga pod mivko iz geotekstila na vodopropustnem utrjenem nasutju. Izvajalec obvezno predloži izjavo o ustreznosti mivke za otroške peskovnike in otroška igrišča v skladu z navodili IVZ Slovenije

T4a - ZELENIKA
travna mešanica za vzdržljive trate
20 cm mešanica kvalitetne njivske ali vrtnje zemlje, mivke in šote

T6a - PRODEC
30/40 cm prodec 2-8 mm
30 cm tamponski sloj TD 0-63 mm
ločilni geotekstil (200g/m2)

T6b - DROBLJENEC
30/40 cm prodec 2-8 mm
10 cm tamponski sloj TD 0-32 mm
20 cm tamponski sloj TD 0-63 mm
ločilni geotekstil (200g/m2)

* Ker v fazi projektiranja kakovost raščenih tal ni bila znana, je pod celotno peščeno površino predvidena vgradnja tamponskega nasutja TD 0-63mm v debelini 30 cm in vgradnja ločilnega geosintetika med novim nasutjem in raščenimi tlemi. Vgradnja tamponskega nasutja TD 0-63mm in ločilnega sloja se lahko v primeru ustreznosti kvalitete tal in ugodnih razmer za vgradnjo, opusti. Vse spremembe se lahko izvedejo le na podlagi navodil geomehanika po izvedenih terenskih preiskavah.

T7 - GLINENA ZEMLJA
3 cm drobljenec 0-4 mm
ločilni geotekstil (200g/m2)
57 cm mešanica kvalitetne glinenevrtnje zemlje, mivke in šote
ločilni geotekstil (200g/m2)

LEGENDA

- vodovod
- meteorna kanalizacija
- obstoječ plinovod
- nov širok betonski robnik s posnetim robom
- obstoječ širok betonski robnik

OPOZORILO:

OPOMBA: VSE MERE PREVERITI NA OBJEKTU! KOTA ± 0,00 =303,50 m.n.v.



ARHITEKTURNI BIRO
ŠTRUKELJ

Arhitekturni biro Štrukelj
Aljaževa ulica 15a
1000 Ljubljana,
tel. 01/50 53 626
www.abstrukelj.si
e-mail: biro@abstrukelj.si

oznaka lista	sprememba	datum
		Številka lista
		1.3
		merilo
		1:100
vsebina	gradbena situacija - robniki	
vrsta projektne dokumentacije	PZR - načrt ureditve zunanjih površin	
objekt	Osnovna šola Franceta Bevka Prenova šolskega otroškega igrišča	
naročnik investitor	OŠ Franceta Bevka, Ul., Pohorskega bataljona 1, Lj. Mestna občina Ljubljana, Mestni trg 1, Ljubljana	
vodja projekta identifikacijska št.	Andreja Štrukelj Sinčič, udia ZAPS 1429	Številka projekta 47119
pooblaščen arhitektka identifikacijska št.	Andreja Štrukelj Sinčič, udia ZAPS 1429	Številka načrta 471_1
		datum
sodelavec		Meta Petrič, udika maj 2019