


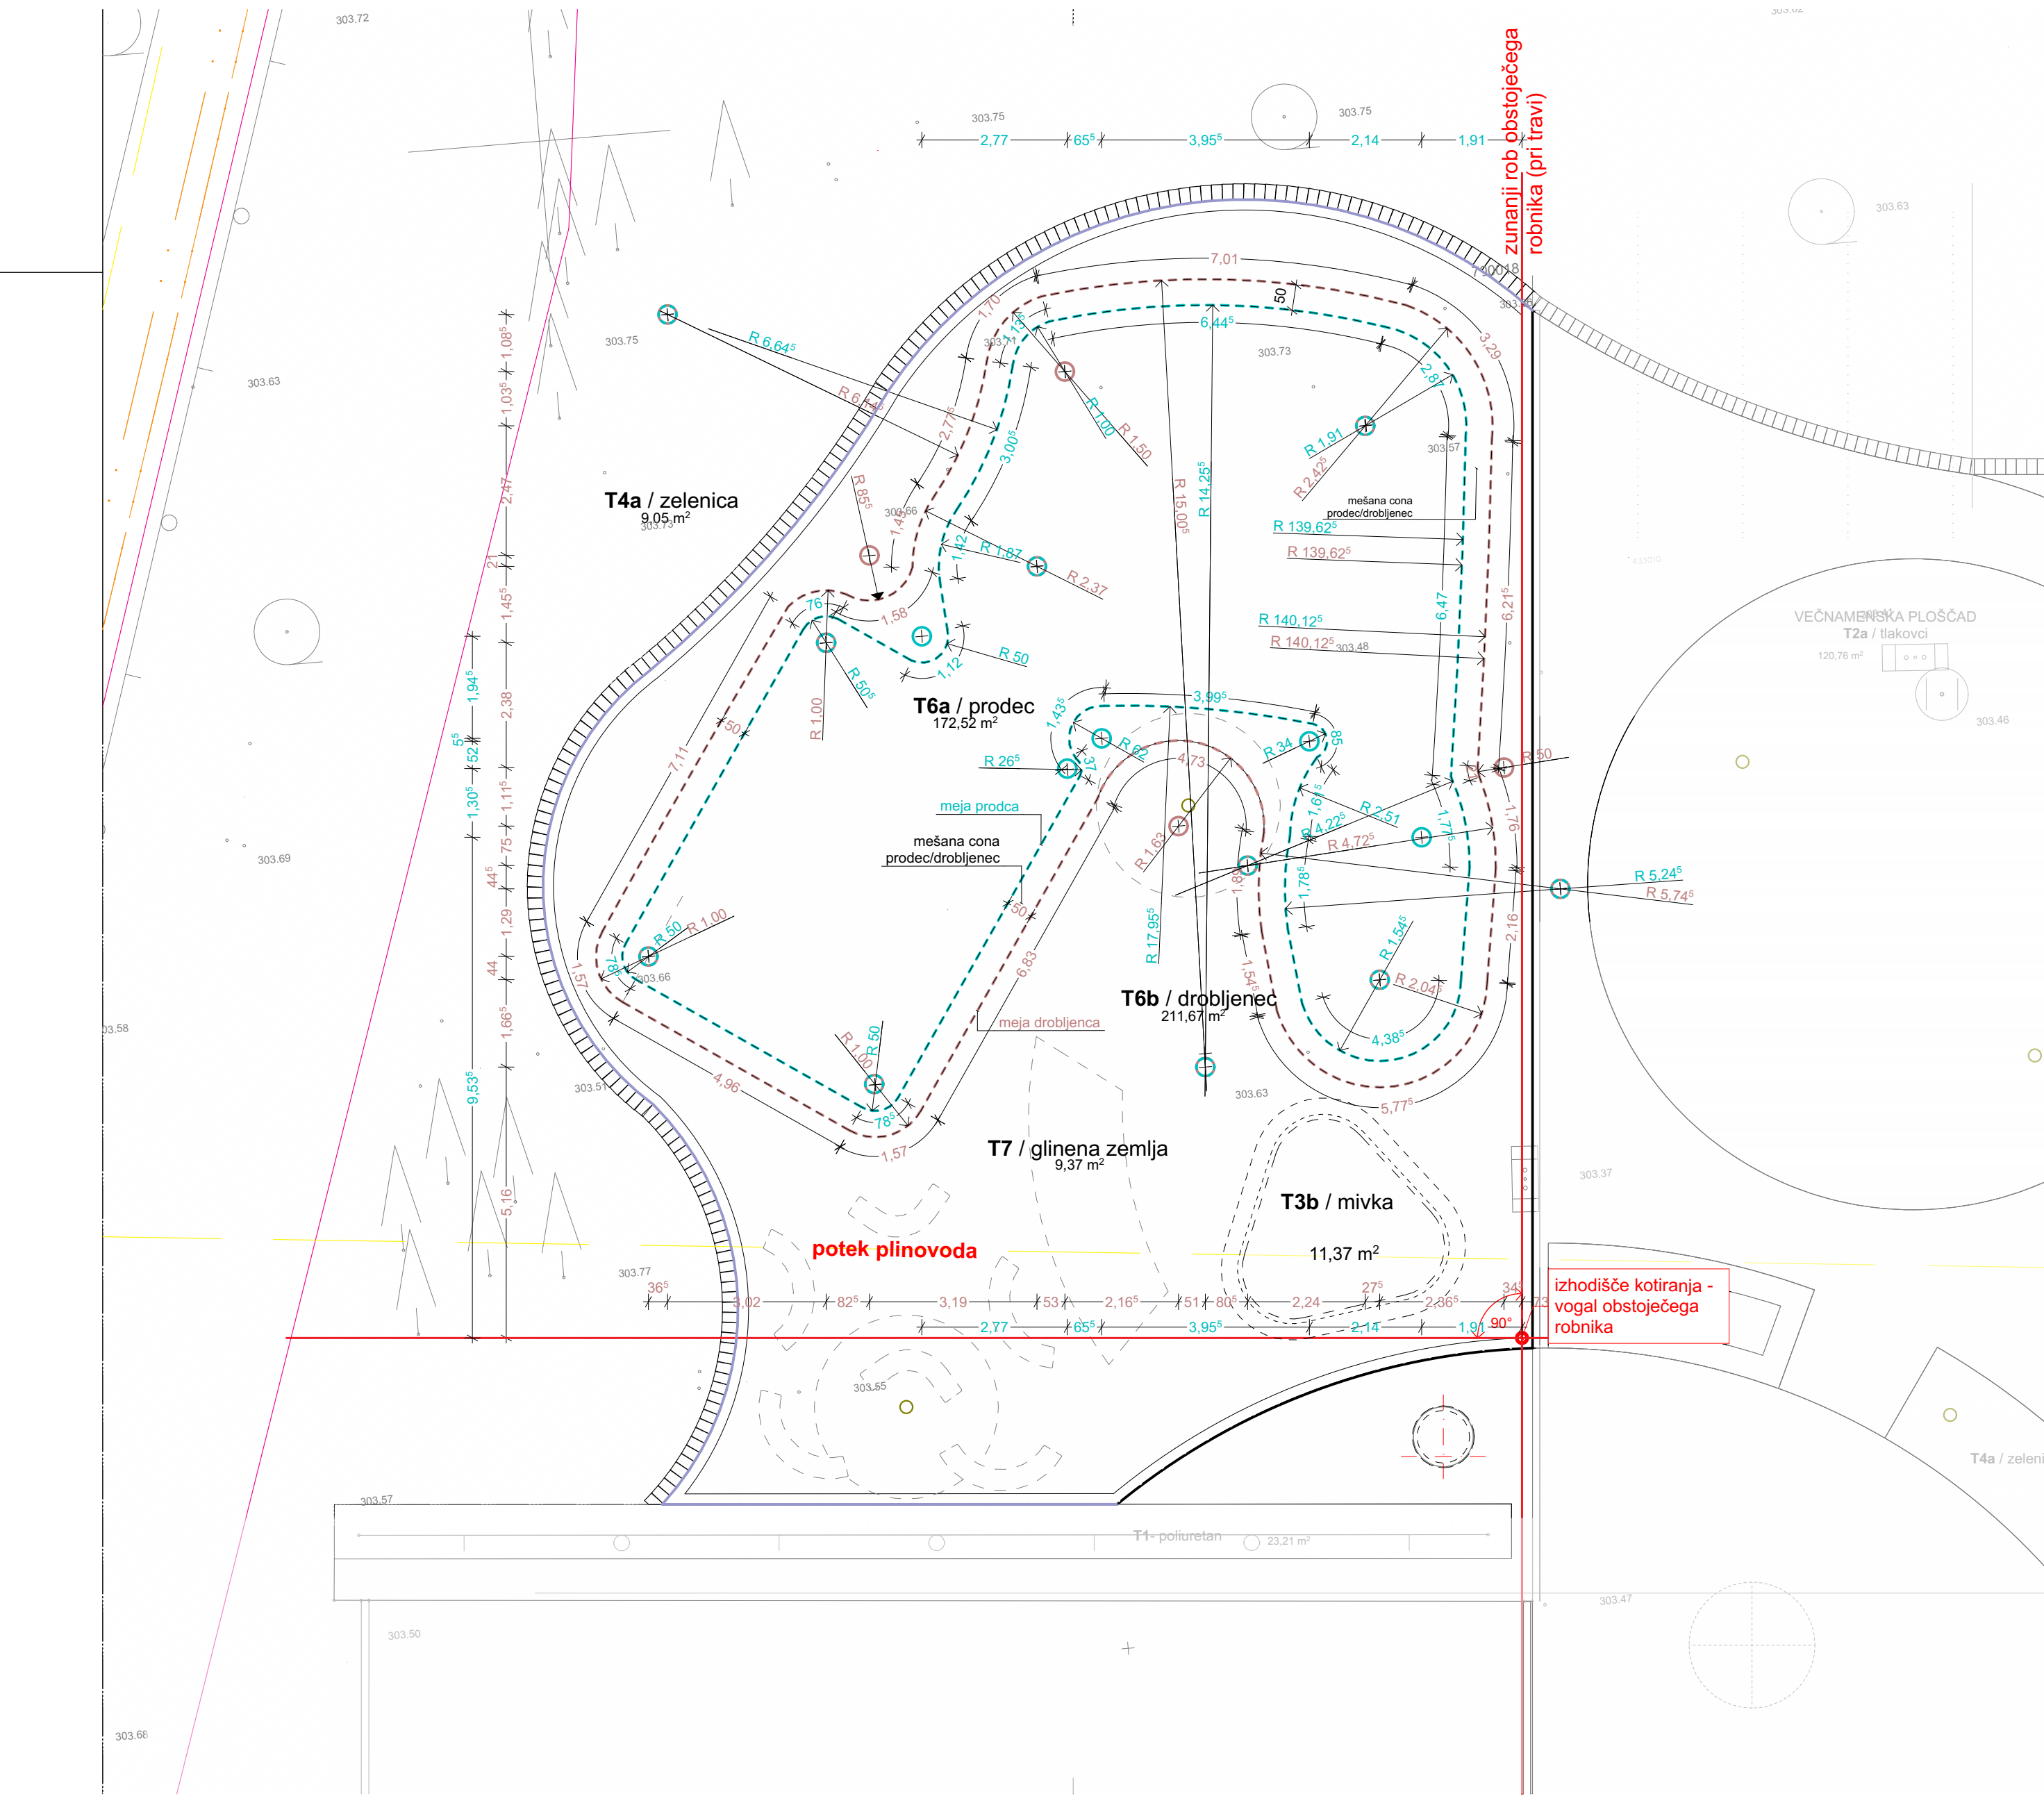

LEGENDA TLAKOVANIH POVRŠIN

T3b - MIVKA
30 cm mivka 0-20 mm, max 5% agregata do 0,2 mm (*)
ločilni geosintetik (200g/m2)
8 cm tamponski sloj TD 10-25 mm
20 cm tamponski sloj TD 25-45 mm
ločilni geosintetik (200g/m2)
planum, utrjen in uvaljan v naklonu proti drenažni cevi v osi doskočišča

* Prana mivka, izdelana z drobljenjem apnencev in dolomitov, z velikostjo delcev nad 100µm, oziroma vsaj nad 50µm, podlaga pod mivko iz geotekstila na vodopropustnem utrjenem nasutju. Izvajalec obvezno predloži izjavo o ustreznosti mivke za otroške peskovnike in otroška igrišča v skladu z navodili IVZ Slovenije

T4a - ZELEENICA
travna mešanica za vzdržljive trate
20 cm mešanica kvalitetne njivske ali vrtno zemlje, mivke in šote

T6a - PRODEC
30/40 cm prodec 2-8 mm
30 cm tamponski sloj TD 0-63 mm
ločilni geotekstil (200g/m2)

T6b - DROBLJENEC
30/40 cm prodec 2-8 mm
10 cm tamponski sloj TD 0-32 mm
20 cm tamponski sloj TD 0-63 mm
ločilni geotekstil (200g/m2)

* Ker v fazi projektiranja kakovost raščenenih tal ni bila znana, je pod celotno peščeno površino predvidena vgradnja tamponskega nasutja TD 0-63mm v debelini 30 cm in vgradnja ločilnega geosintetika med novim nasutjem in raščenenimi tlemi. Vgradnja tamponskega nasutja TD 0-63mm in ločilnega sloja se lahko v primeru ustrezne kvalitete tal in ugodnih razmer za vgradnjo, opusti. Vse spremembe se lahko izvedejo le na podlagi navodil geomehanika po izvedenih terenskih preiskavah.

T7 - GLINENA ZEMLJA
3 cm drobljenec 0-4 mm
ločilni geotekstil (200g/m2)
57 cm mešanica kvalitetne glinenevrtne zemlje, mivke in šote
ločilni geotekstil (200g/m2)

—	obstoječ plinovod
—	nov širok betonski robnik s posnetim robom
—	obstoječ širok betonski robnik
•••	izhodišča kotiranja
—	meja prodca
—	meja drobljenca

OPOZORILO:

OPOMBA: VSE MERE PREVERITI NA OBJEKTU! KOTA ± 0,00 =303,50 m.n.v.



Arhitekturni biro Štrukelj
Aljaževa ulica 15a
1000 Ljubljana,
tel. 01/50 53 626
www.abstrukelj.si
e-mail: biro@abstrukelj.si

oznaka lista	sprememba	datum
		Številka lista 1.4
vsebina	gradbena situacija - meja prodca merilo 1:100	
vrsta projektne dokumentacije	PZR - načrt ureditve zunanjih površin	
objekt	Osnovna šola Franceta Bevka Prenova šolskega otroškega igrišča	
naročnik investitor	OŠ Franceta Bevka, Ul., Pohorskega bataljona 1, Lj. Mestna občina Ljubljana, Mestni trg 1, Ljubljana	
vodja projekta identifikacijska št.	Andreja Štrukelj Sinčič, udia ZAPS 1429	Številka projekta 47119
pooblaščen arhitekt identifikacijska št.	Andreja Štrukelj Sinčič, udia ZAPS 1429	Številka načrta 471_1
sodelavec	Meta Petrič, udika	datum maj 2019