


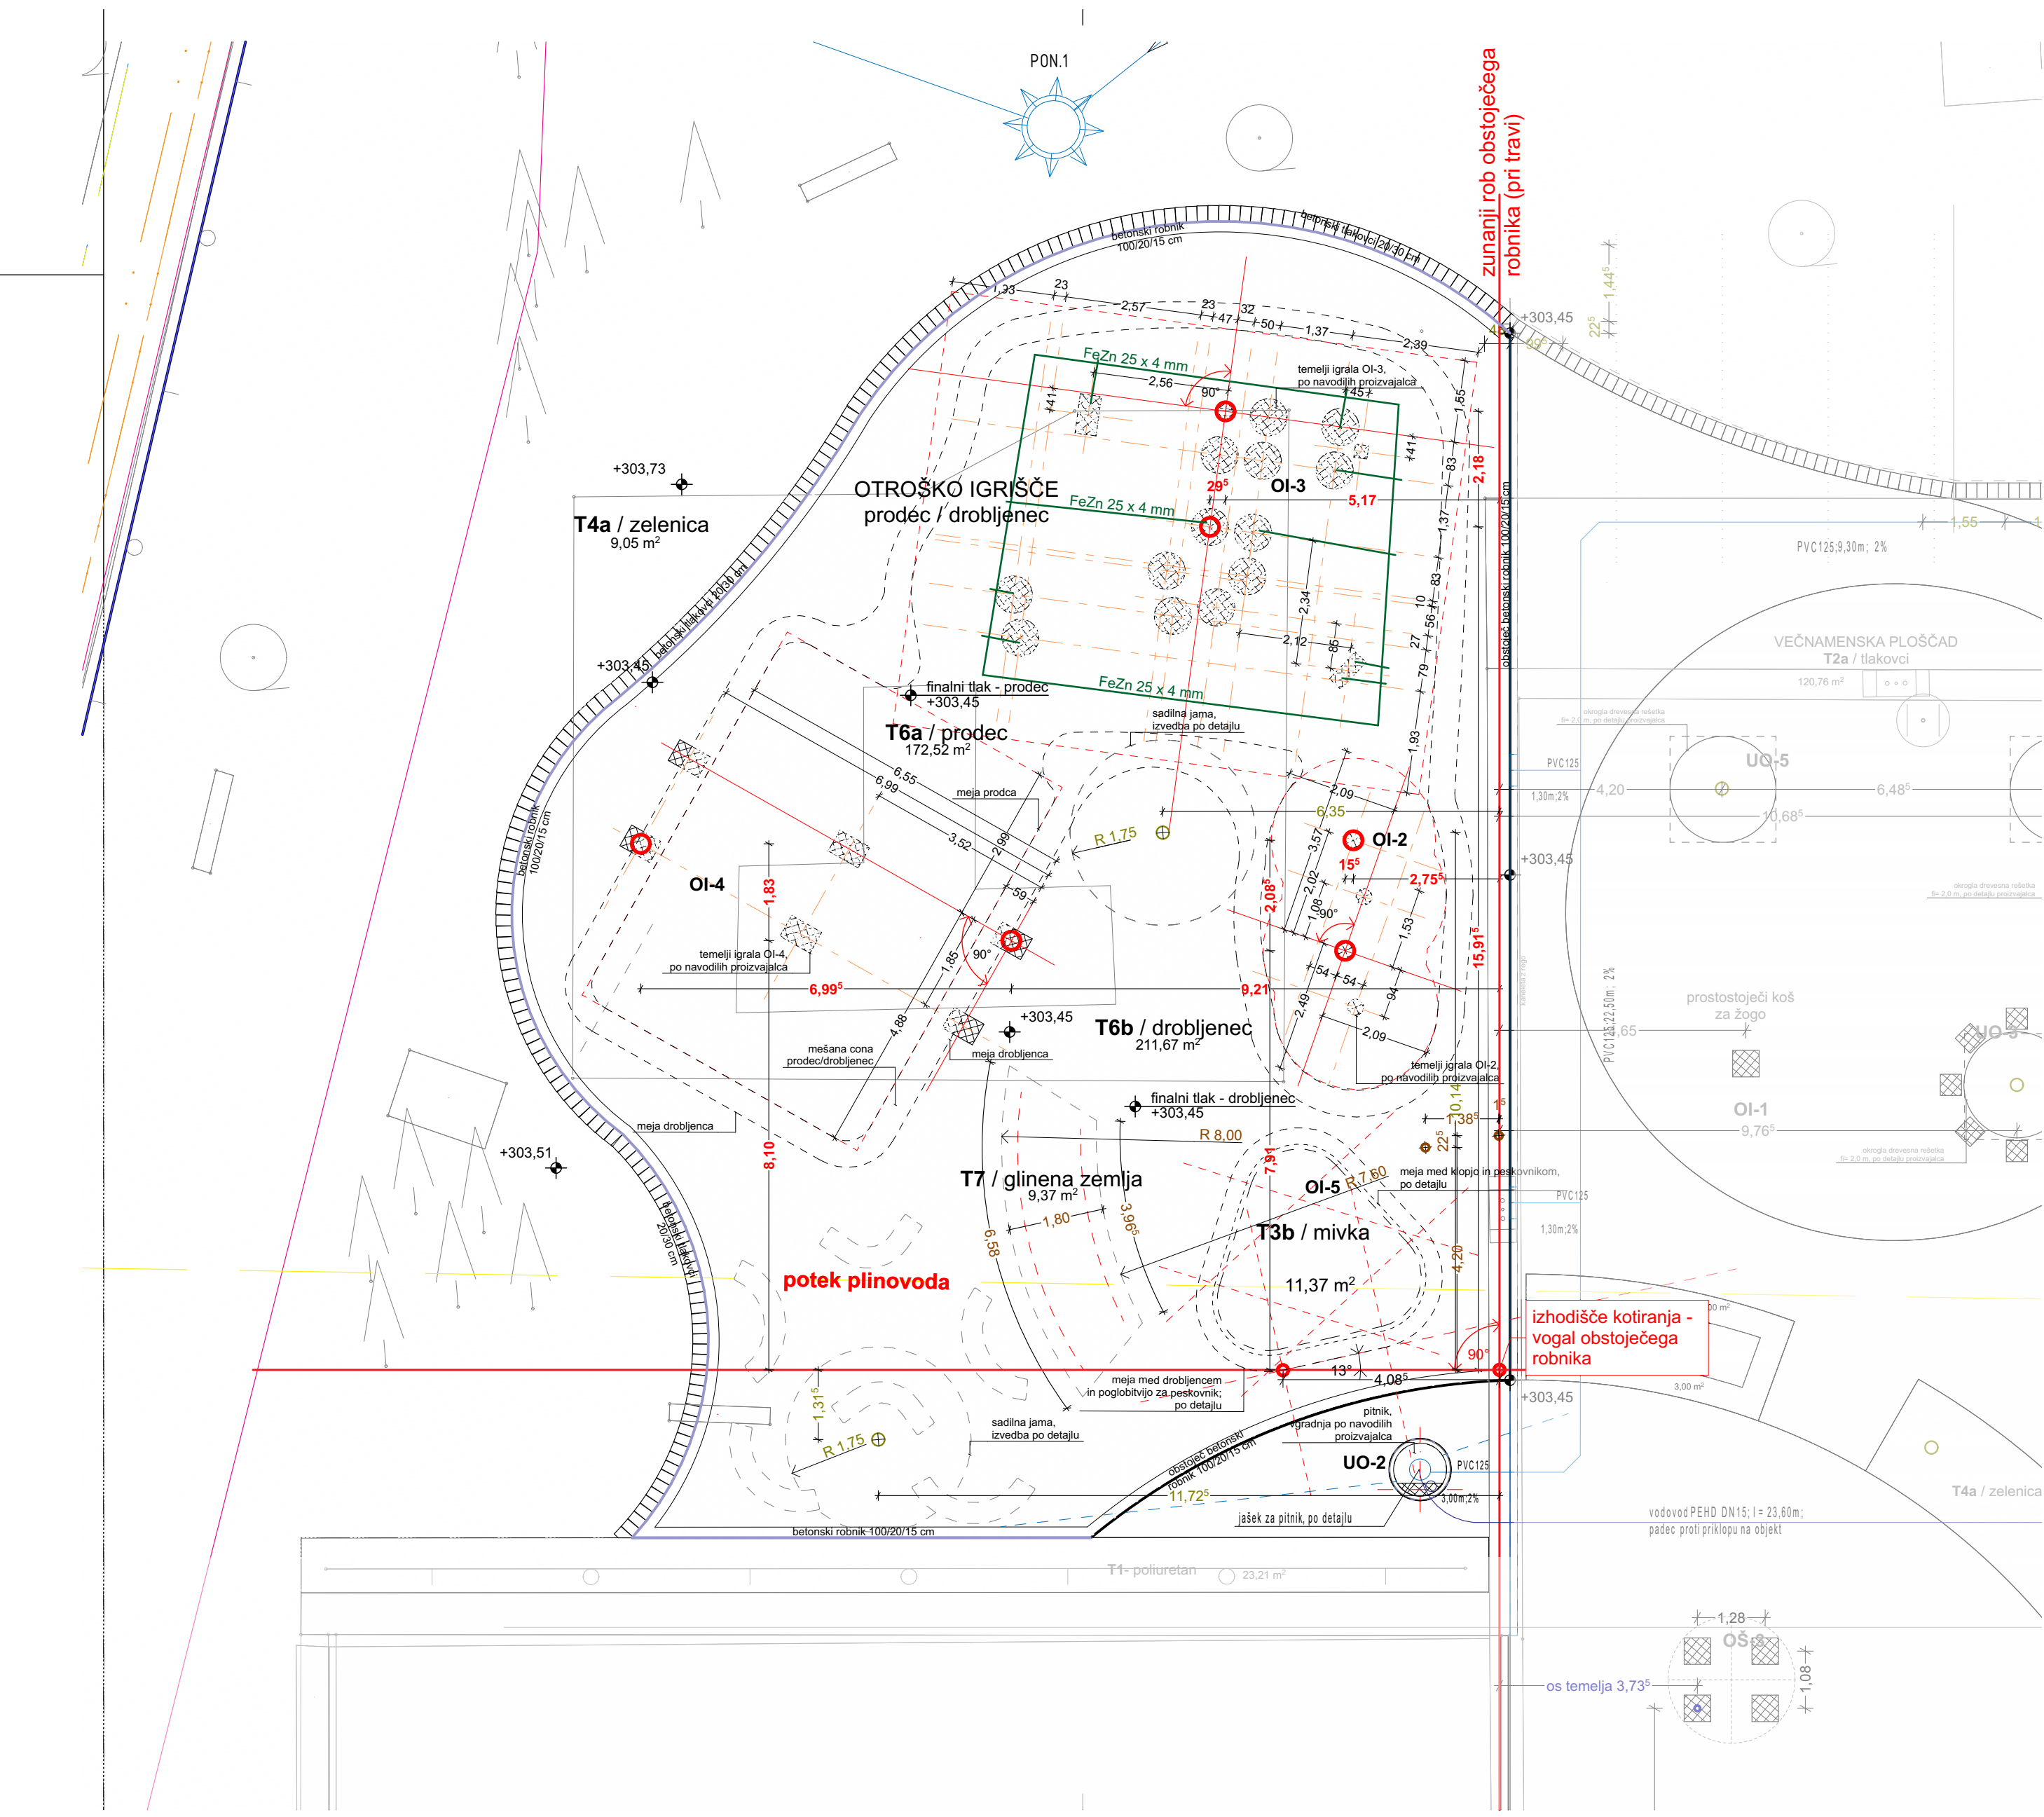

LEGENDA	
	vodovod
	meteorna kanalizacija
	odstranjena meteorna kanalizacija
	ponikovalnica
	meteorni jašek
	obstoječ plinovod
	ozemljitev
	nov širok betonski robnik s posnetim robom
	obstoječ širok betonski robnik
	izhodišča kotiranja
	meja prodca in drobljenca
	osi

urbana oprema	
OU-2	pitnik - igralo
OU-6	plastična krožna klop 120°
OU-7	plastična krožna klop 90°
OU-8	plastična linijska klop
igrala	
OI-1	prostostoječi koš za žogo
OI-2	previsne prečke
OI-3	kompleksno večnamensko plezalo
OI-4	trojna gugalnica s sedežema in gnezdom
OI-5	peskovnik

OPOZORILO:

OPOMBA: VSE MERE PREVERITI NA OBJEKTU! KOTA ± 0,00 ≈303,50 m.n.v.



ARHITEKTURNI BIRO
ŠTRUKELJ

Arhitekturni biro Štrukelj
Aljaževa ulica 15a
1000 Ljubljana,
tel. 01/50 53 626
www.abstrukelj.si
e-mail: biro@abstrukelj.si

oznaka lista	sprememba	datum
		Številka lista
		1.5
		merilo
		1:100
vsebina	temeljenje	
vrsta projektne dokumentacije	PZR - načrt ureditve zunanjih površin	
objekt	Osnovna šola Franceta Bevka Prenova šolskega otroškega igrišča	
naročnik investitor	OŠ Franceta Bevka, Ul., Pohorskega bataljona 1, Lj. Mestna občina Ljubljana, Mestni trg 1, Ljubljana	
vodja projekta identifikacijska št.	Andreja Štrukelj Sinčič, udia ZAPS 1429	Številka projekta 47119
pooblaščen arhitektka identifikacijska št.	Andreja Štrukelj Sinčič, udia ZAPS 1429	Številka načrta 471_1
		datum
		maj 2019
sodelavec	Meta Petrič, udika	