


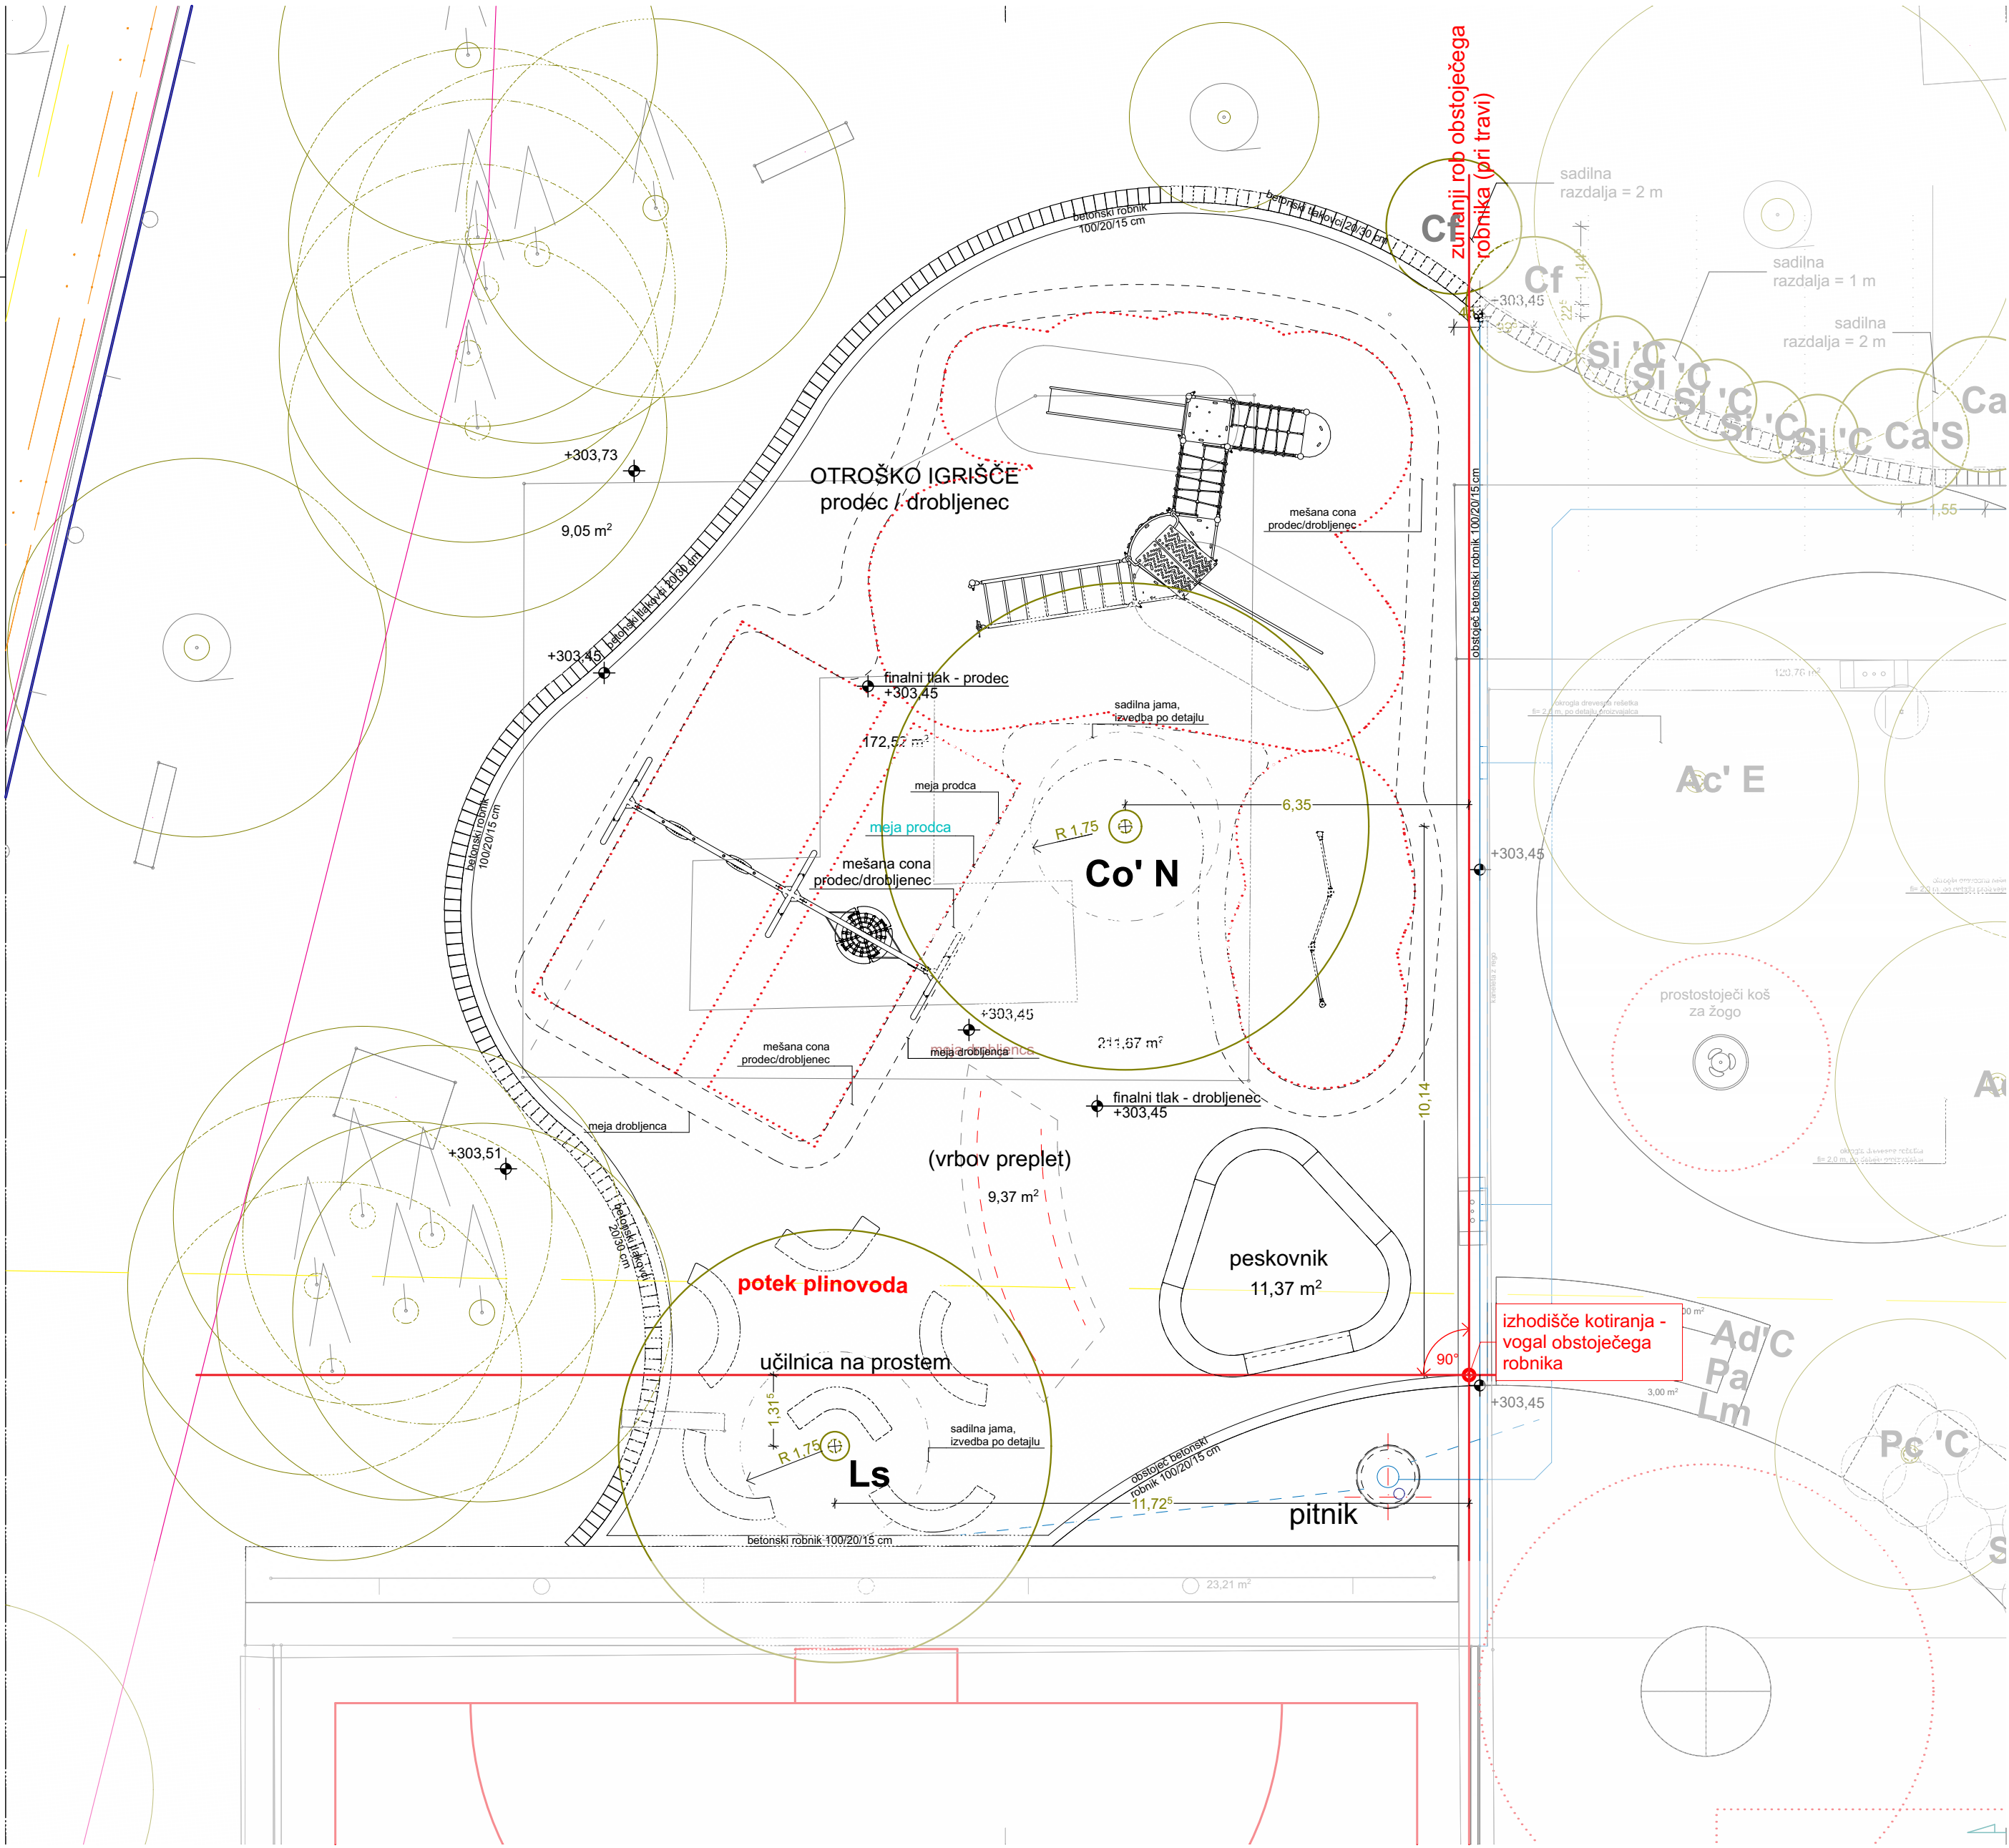

LEGENDA ZASADITVE

- drevesa

Co'n

Ls
- Celtis occidentalis 'Nebraska' - ameriški koprivovec 'Nebraska'

Liquidambar styraciflua - navadni ambrovec, ameriški ambrovec
- grmovnice / prepleti

Sv
- s.d.= 25 cm

Salix viminalis - beka

OPOZORILO:

OPOMBA: VSE MERE PREVERITI NA OBJEKTU! KOTA ± 0,00 =303,50 m.n.v.



ARHITEKTURNI BIRO
ŠTRUKELJ

Arhitekturni biro Štrukelj
Aljaževa ulica 15a
1000 Ljubljana,
tel. 01/50 53 626
www.abstrukelj.si
e-mail: biro@abstrukelj.si

oznaka lista	sprememba	datum
		Številka lista
		1.6
		merilo
		1:100
vsebina	zasaditvena situacija	
vrsta projektne dokumentacije	PZR - načrt ureditve zunanjih površin	
objekt	Osnovna šola Franceta Bevka Prenova šolskega otroškega igrišča	
naročnik investitor	OŠ Franceta Bevka, Ul., Pohorskega bataljona 1, Lj. Mestna občina Ljubljana, Mestni trg 1, Ljubljana	
vodja projekta identifikacijska št.	Andreja Štrukelj Sinčič, udia ZAPS 1429	Številka projekta 47119
pooblaščen arhitektka identifikacijska št.	Andreja Štrukelj Sinčič, udia ZAPS 1429	Številka načrta 471_1
		datum
		maj 2019
sodelavec	Meta Petrič, udika	